


GRUNDRISS TENNE OG1

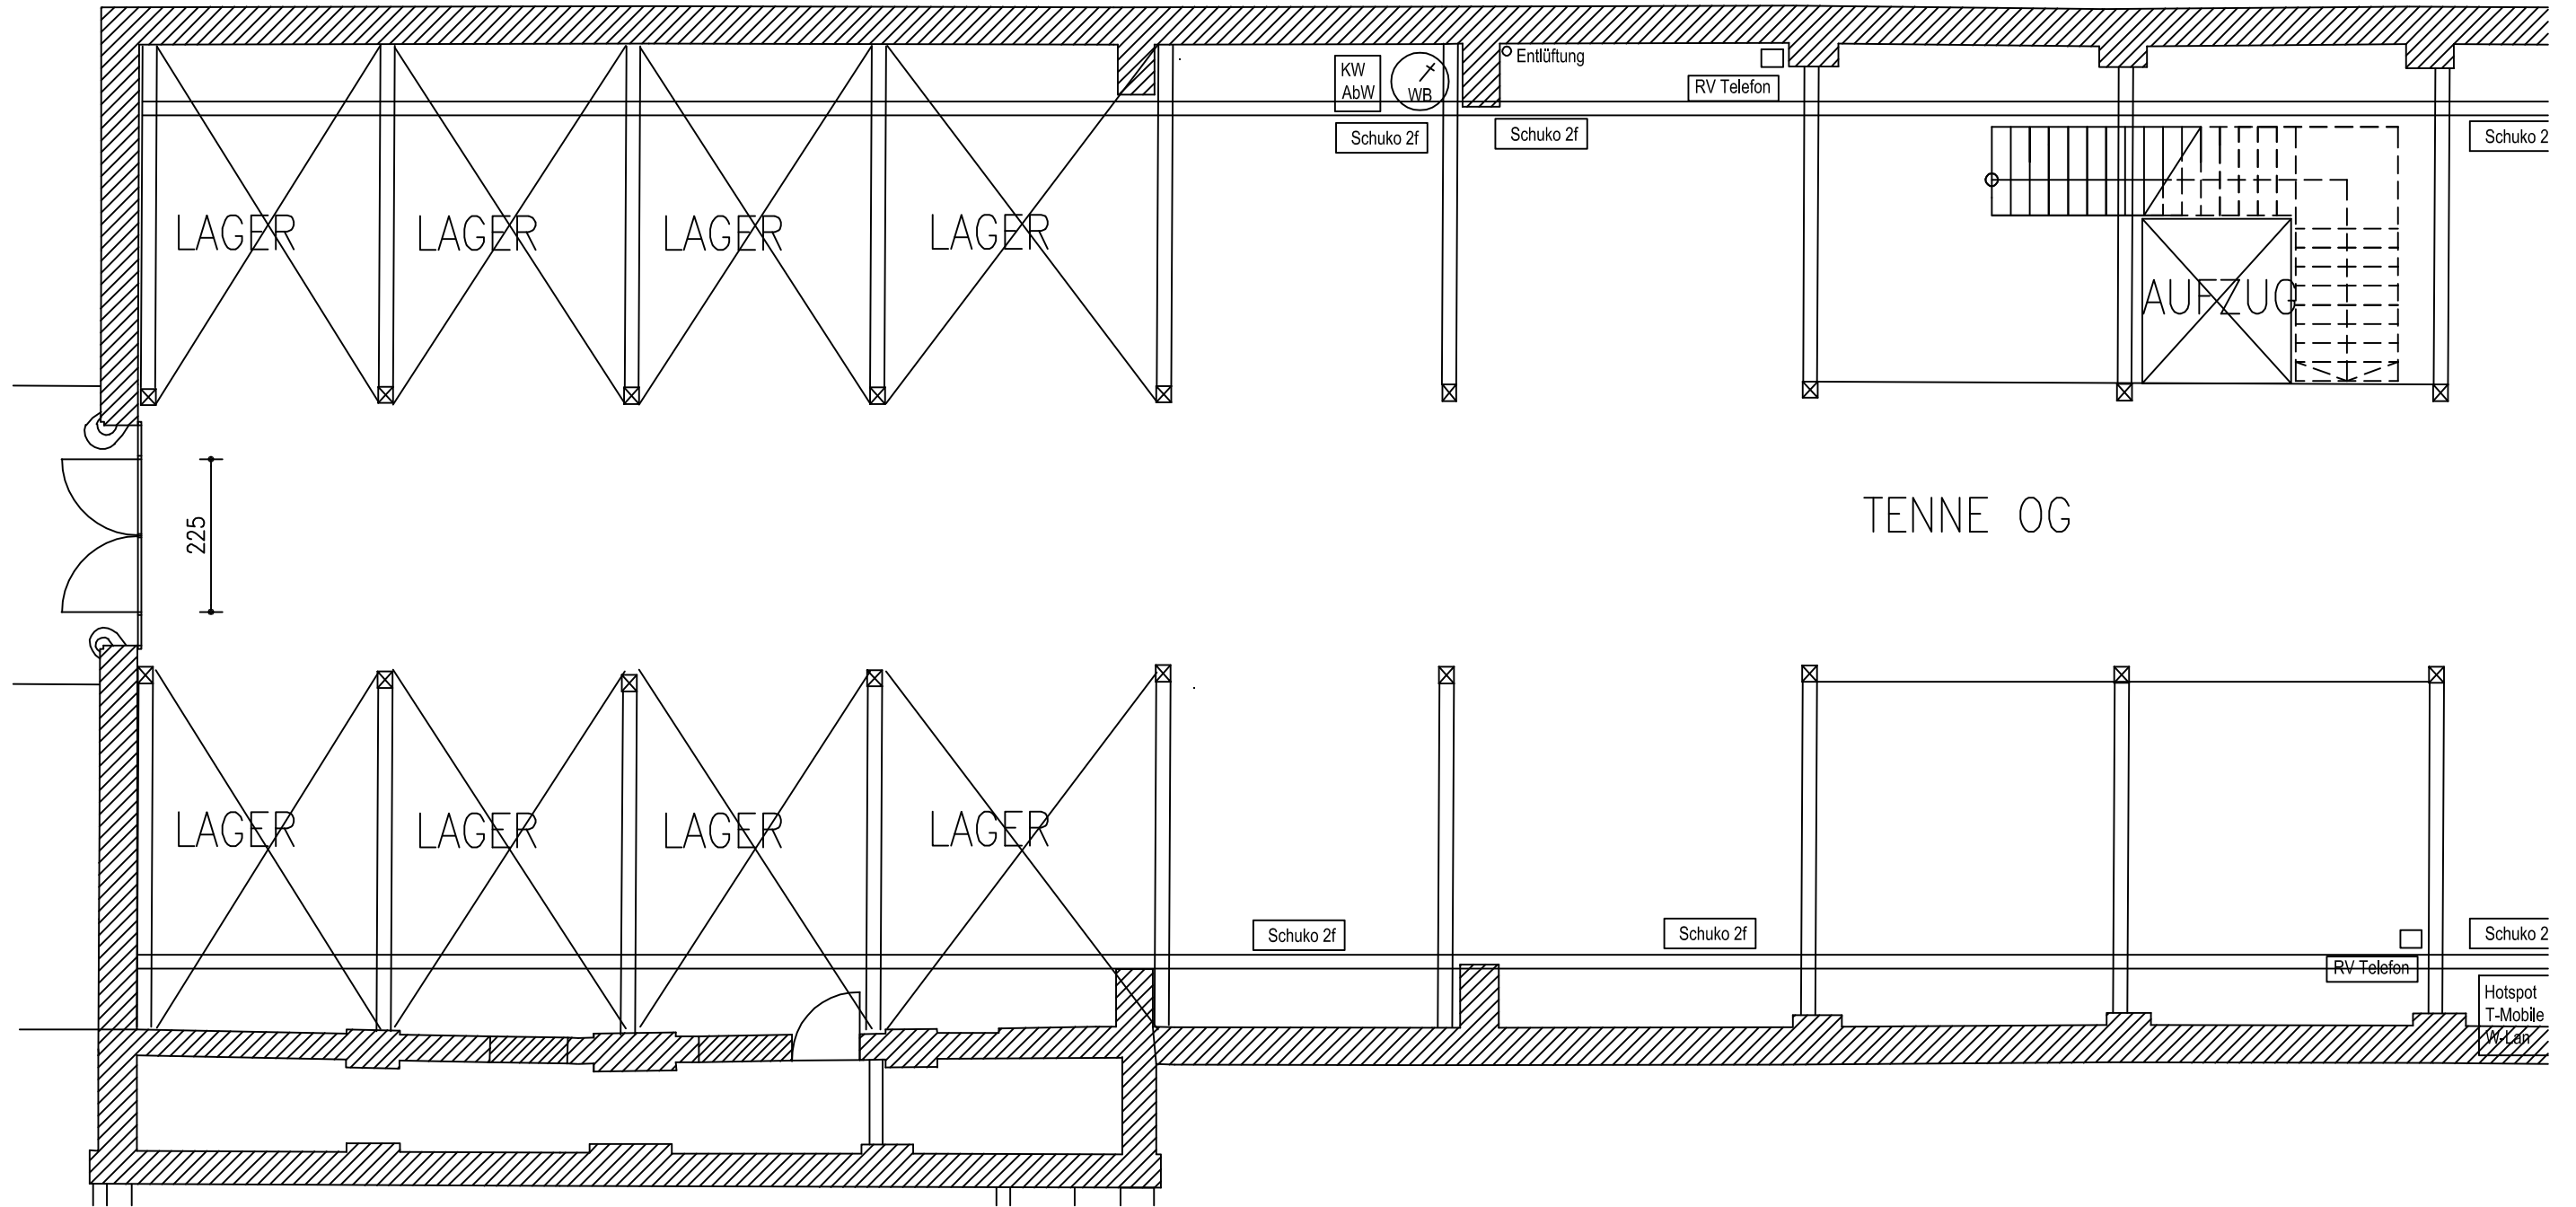

TENNE OG

Maßstab 1/100