
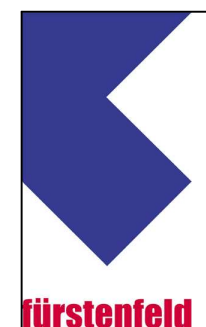


1	Waaghäuselwiese	1xCee 63A / 16A 3xSchuko
2	Waaghäuselwiese	1xCee 63A / 16A 3xSchuko
3	Stadtsaalhof	1xCee 63A / 32A / 16A 3xSchuko
4	Stadtsaalhof Südwest	1xCee 32A 3xSchuko
5	Stadtsaalhof Südost	1xCee 32A 3xSchuko
6	Tenne EG 1 / 2	4xCee 32A
7	Tenne EG Foyer	1xCee 63A / 32A / 16A 3xSchuko
8	Bauernmarkt	2xCee 63A
9	Stadtsaalhof Gastro	1xCee 63A
10	Nightliner	1xCee 125A
11	Neues Foyer aussen	1xCee 63A / 16A 3xSchuko
12	Heizung Hs. 11	1xCee 125A
13	Kirchvorplatz west	2xCee 32A 3xSchuko
14	Kirchvorplatz Ost	2xCee 32A 3xSchuko
15	Stadtsaalhof Bauernm.	1xCee 16A
16	Stadtsaalhof Lüftung	1xCee 32A 1xSchuko
17	Amperwiese Trafo	über Stadtwerke beantragen
18	Waaghäuselwiese Hs 10	1xCee 16A
19	Durchgang Hs 8	1xCee32A
20	Kirchvorplatz Keller	2xCee 63A

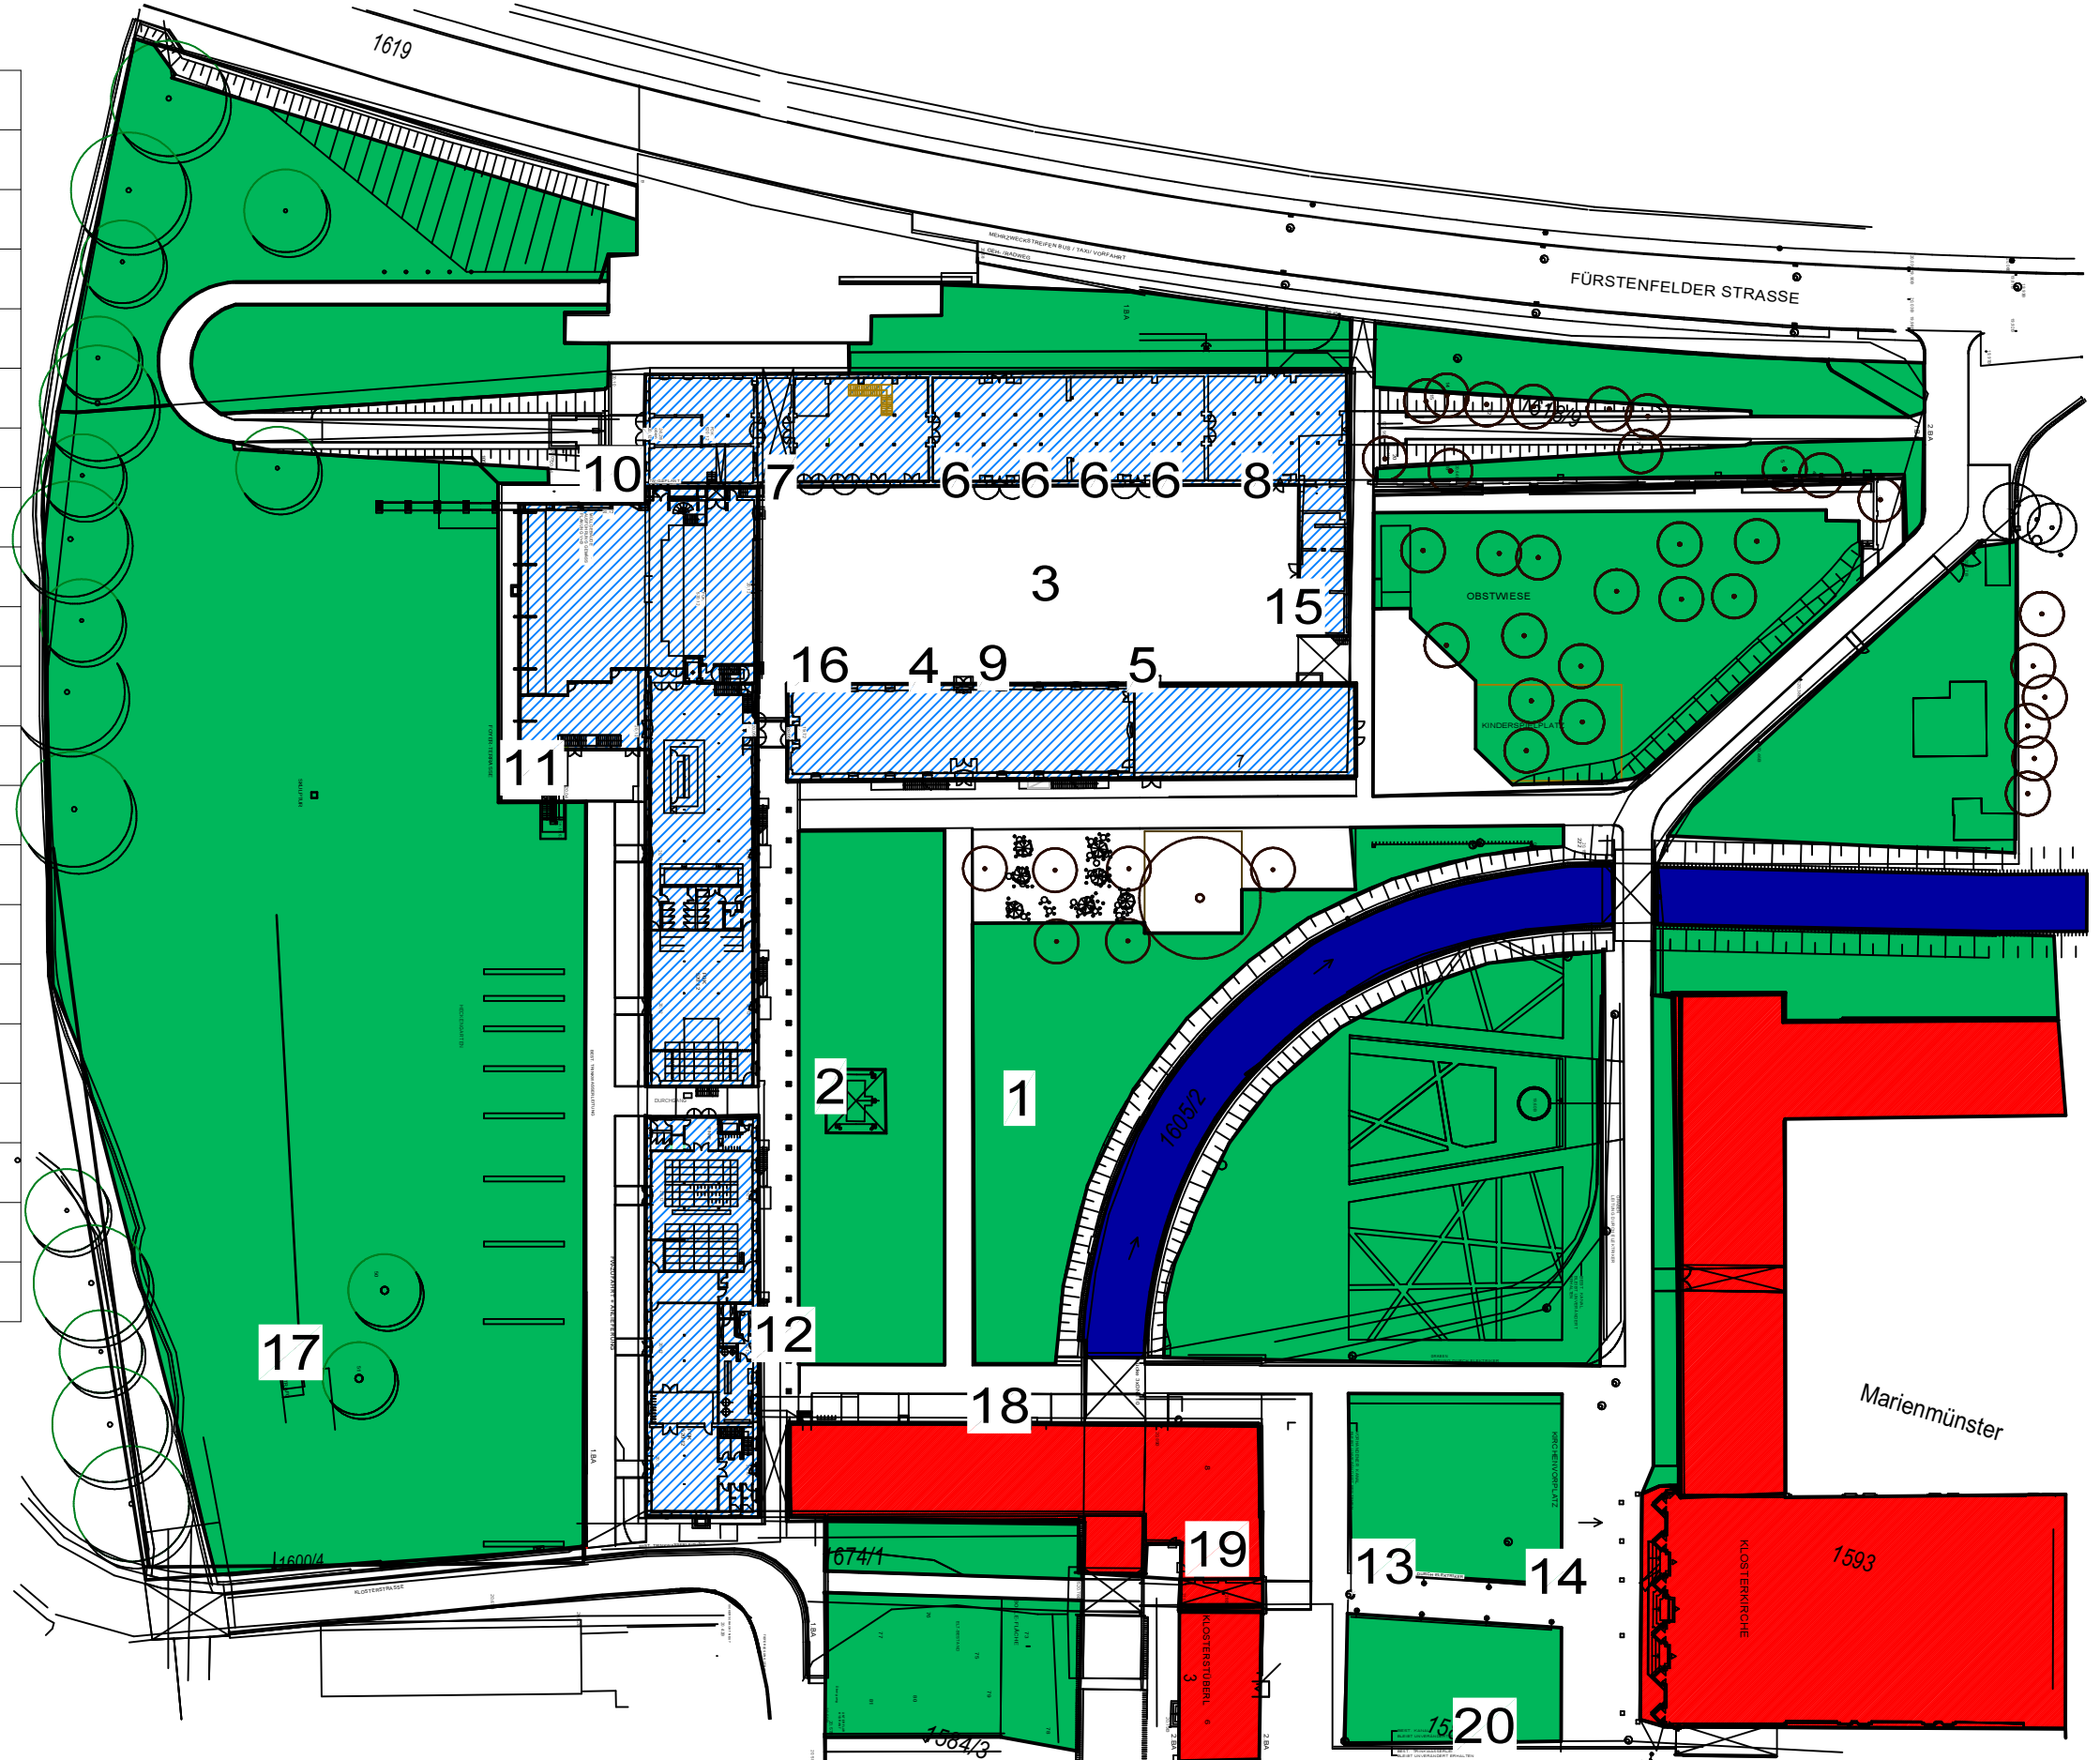

Veranstlungsforum Fürstenfeld

Fürstenfeld 12, 82256 Fürstenfeldbruck
 Tel.: +49 (0)8141 66 65-140
 Fax.: +49 (0)8141 66 65-333
 veranstaltungsforum@fuerstenfeld.de
 www.fuerstenfeld.de

Veranstlung	
Datum	
Sitzplätze	
Plangröße	A 3
Maßstab	1:1500
Dateiname	S:\Modelle\Strom Areal.mod
gedruckt am	06.11.2014