


Kleiner Saal Beleuchtung

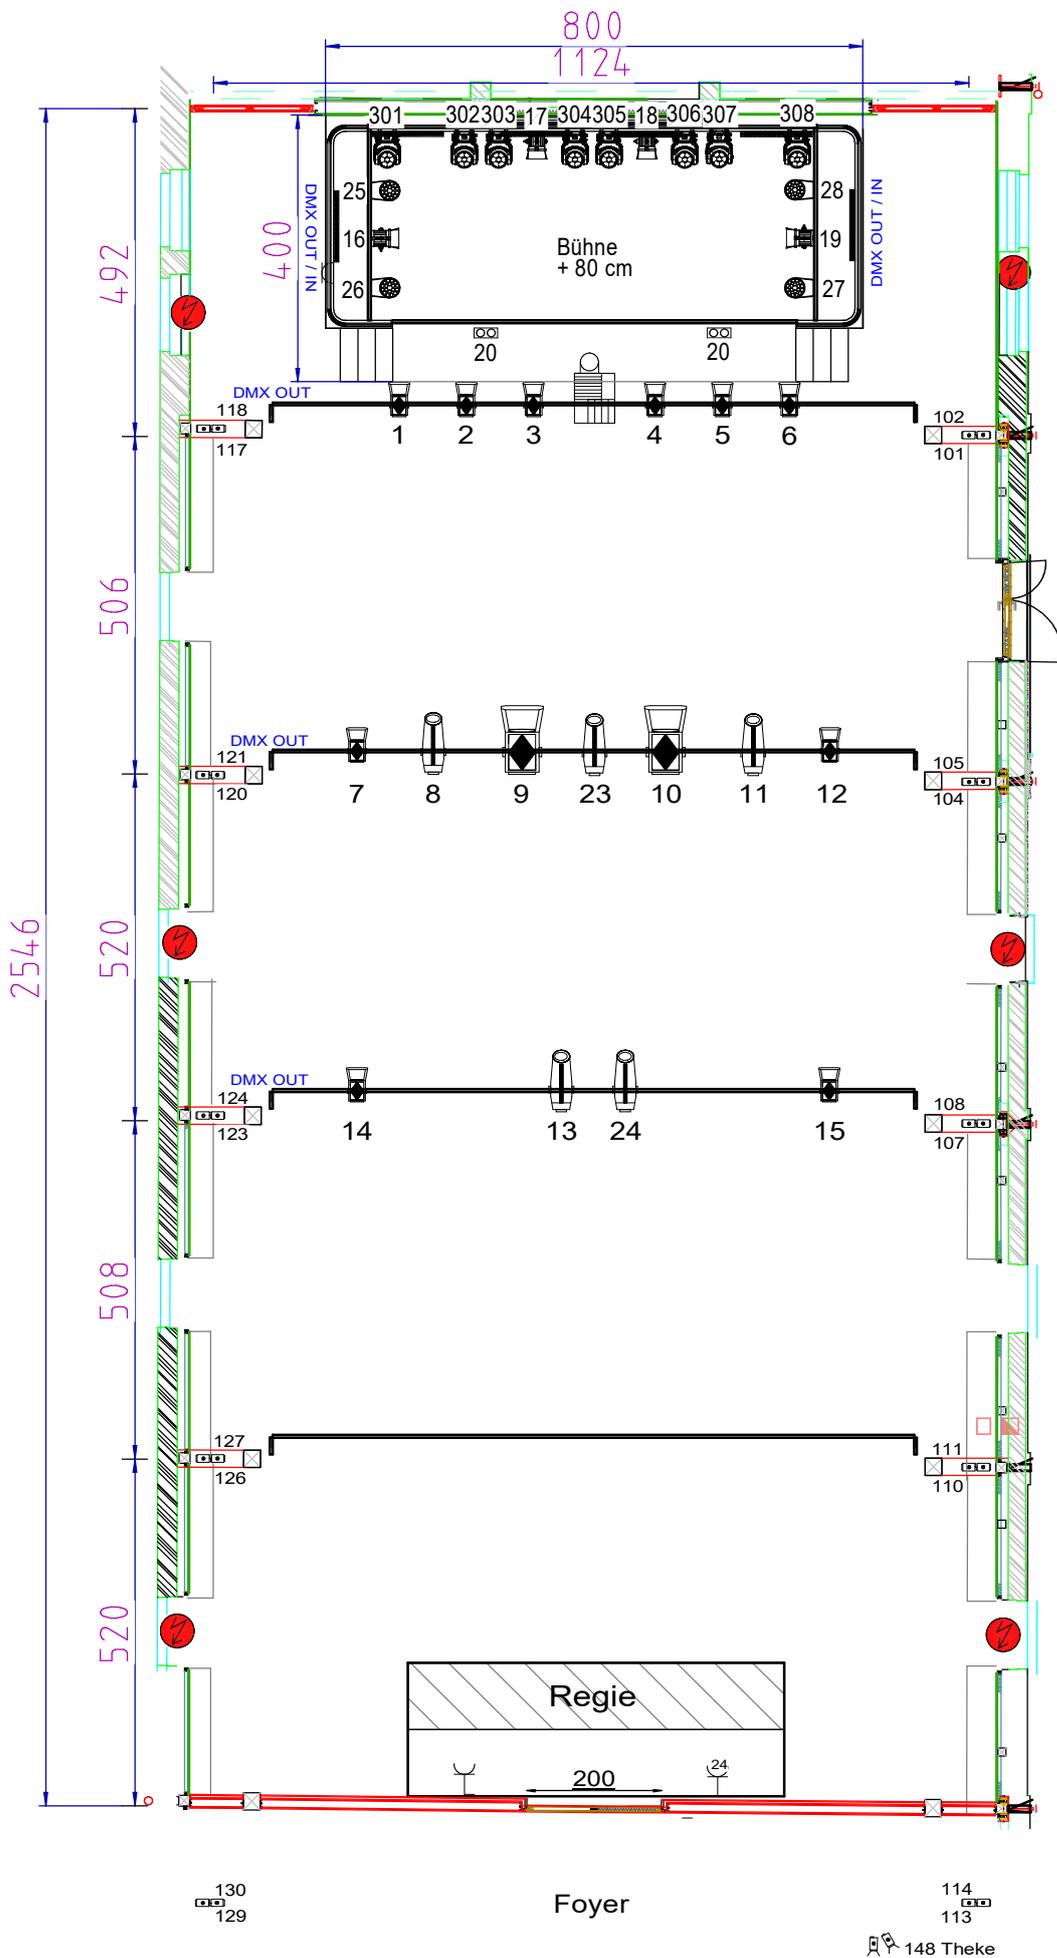

Saallicht

- 145 Decke
- 146 Galerie
- 147 Wand
- 148 Theke

- Arri 650 Stufenlinse
- 2 Fach Blinder
- DTS FOS
- Profilier 1 Kw
- Stufenlinse 1 Kw
- Stufenlinse 2 Kw
- ROBE LED Beam 150 M1 / 22 Channel
- LED Litecraft AT 10
- LED Litecraft Powerbar 5
- Stromanschluss
2x Schuko
1x Cee 32A

Lichtkonsole:
ETC ION
2 Universen



Veranstlungsforum Fürstenfeld

Fürstenfeld 12, 82256 Fürstenfeldbruck
Tel.: +49 (0)8141 66 65-140
Fax.: +49 (0)8141 66 65-333
veranstaltungsforum@fuerstenfeld.de
www.fuerstenfeld.de

| | |
|---------------|--|
| Veranstaltung | Beleuchtung |
| Datum | Stand 01/2024 |
| Sitzplätze | |
| Plangröße | A 3 |
| Maßstab | 1 : 80 |
| Dateiname | J:\Veranstlungsforum Fürstenfeld\IS-Caddy\Modelle\KI |
| gedruckt am | 11.03.2024 |