


Neues Foyer

137.49m²

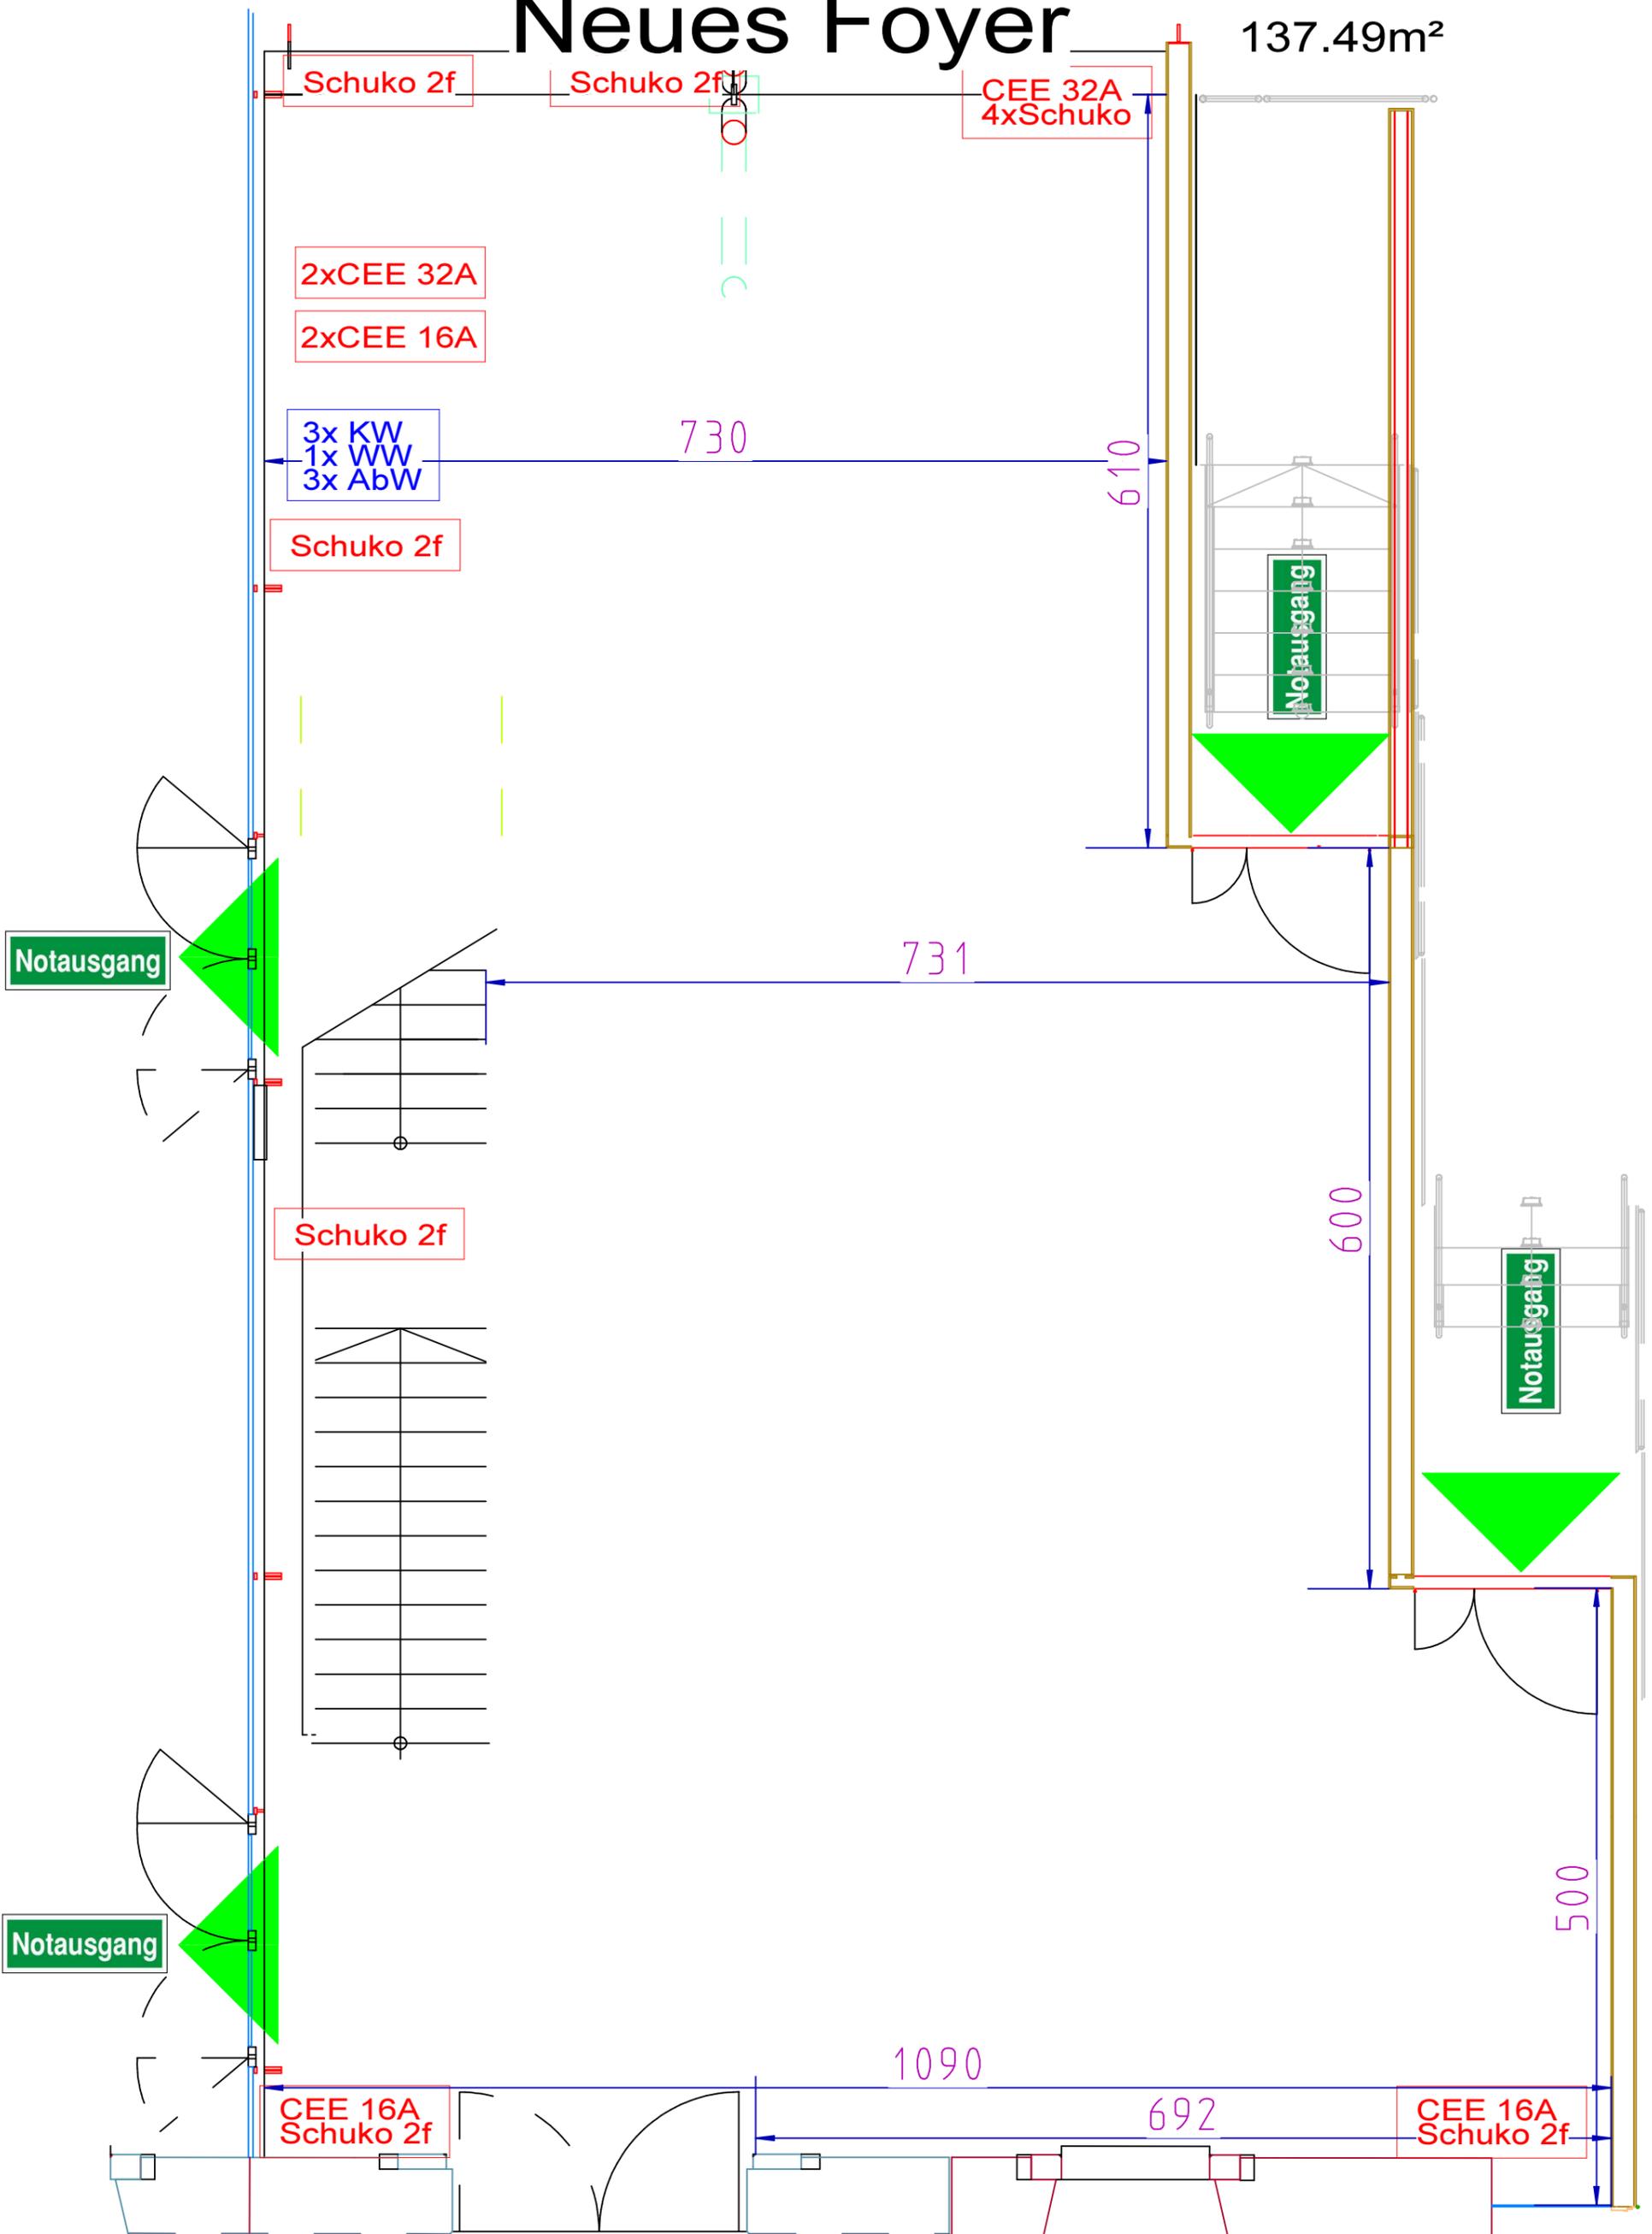

Veranstaltungsforum Fürstenfeld

Fürstenfeld 12, 82256 Fürstenfeldbruck
 Tel.: +49 (0)8141 66 65-140
 Fax.: +49 (0)8141 66 65-333
 veranstaltungsforum@fuerstenfeld.de
 www.fuerstenfeld.de

Veranstaltung	
Datum	
Sitzplätze	160
Plangröße	A 3
Maßstab	1 : 50
Dateiname	S:\Modelle\Foyer\NEUES FOYER EG BEMA&T.
gedruckt am	14.09.2017