
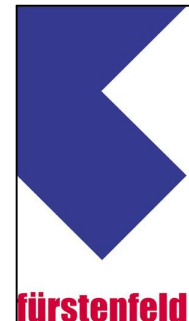


Seminarbereich

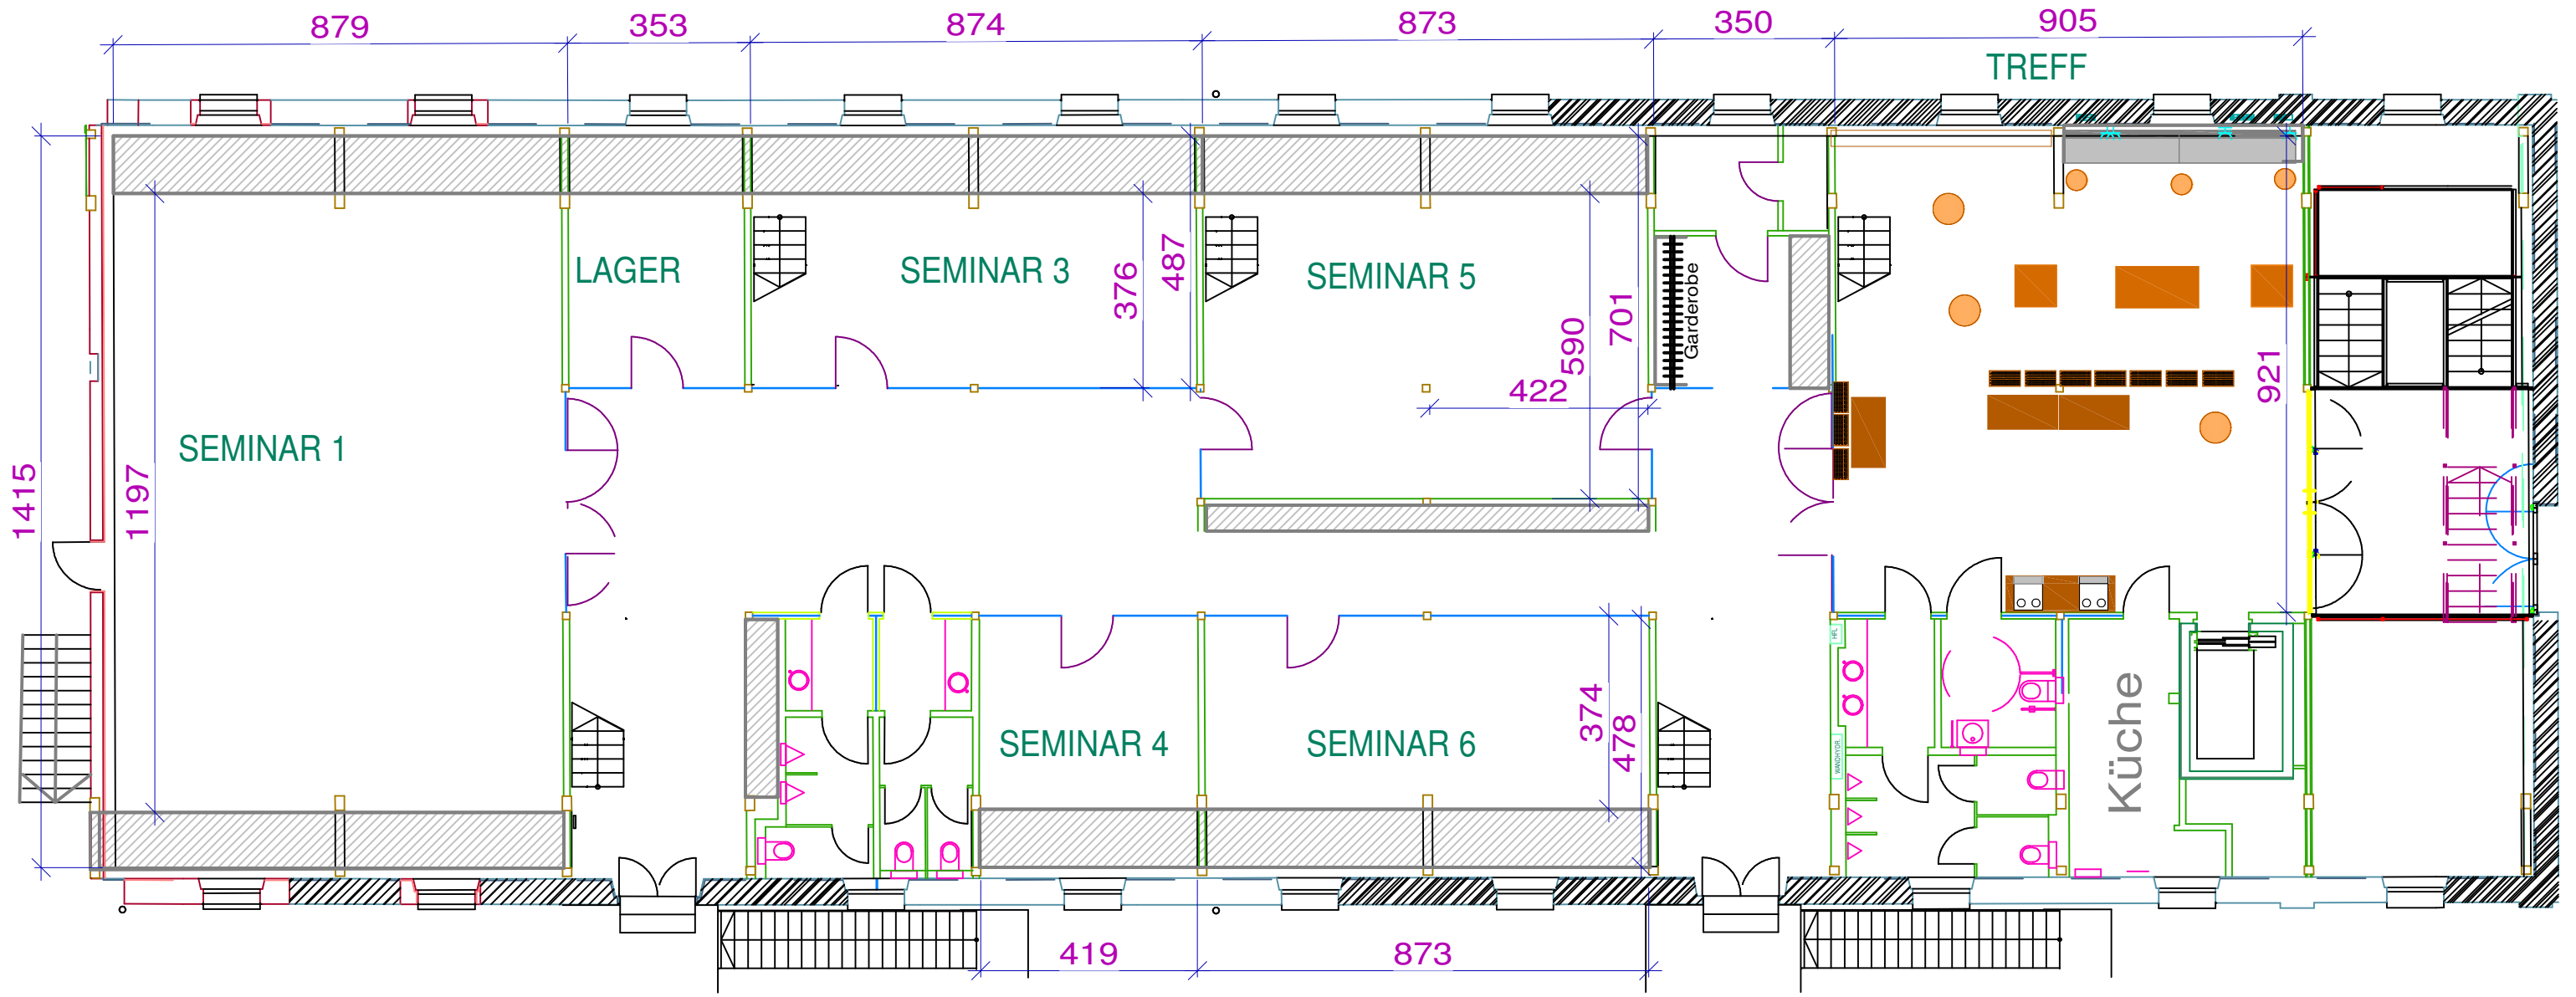

Veranstlungsfürstenfeld

Fürstenfeld 12, 82256 Fürstenfeldbruck
 Tel.: +49 (0)8141 66 65-140
 Fax.: +49 (0)8141 66 65-333
 veranstaltungsfürstenfeld.de
 www.fuerstenfeld.de

| | |
|-------------|--|
| Veranstlung | Seminarbereich |
| Datum | |
| Sitzplätze | |
| Plangröße | A 3 |
| Maßstab | 1 : 125 |
| Dateiname | S:\Modelle\Seminarbereich\SEMINARBEREICH |
| gedruckt am | 24.04.2018 |